

Commune de Romainmôtier - Envy

"RC153-C-P" - "Route de Vaulion"

Réfection de la chaussée et équipements

Chaussée

PROFIL EN LONG - secteur est

Projet de l'ouvrage




Bureau d'études
ingénieurs géomètres
ingénieurs en génie civil
Rue des Terreaux 20 - CP 60 - 1350 Orbe
024 442 92 92 - contact@dtpsa.ch

Echelles 1:50/500 | D. 13'339-254b | Surface 0.25m² | 17.06.2021 MMA/PCB

v:\13339\g\plans\03_projet de l'ouvrage\2021.06_doss enq_modif suite opp\projet.dwg

Source : Géodonnées Etat de Vaud

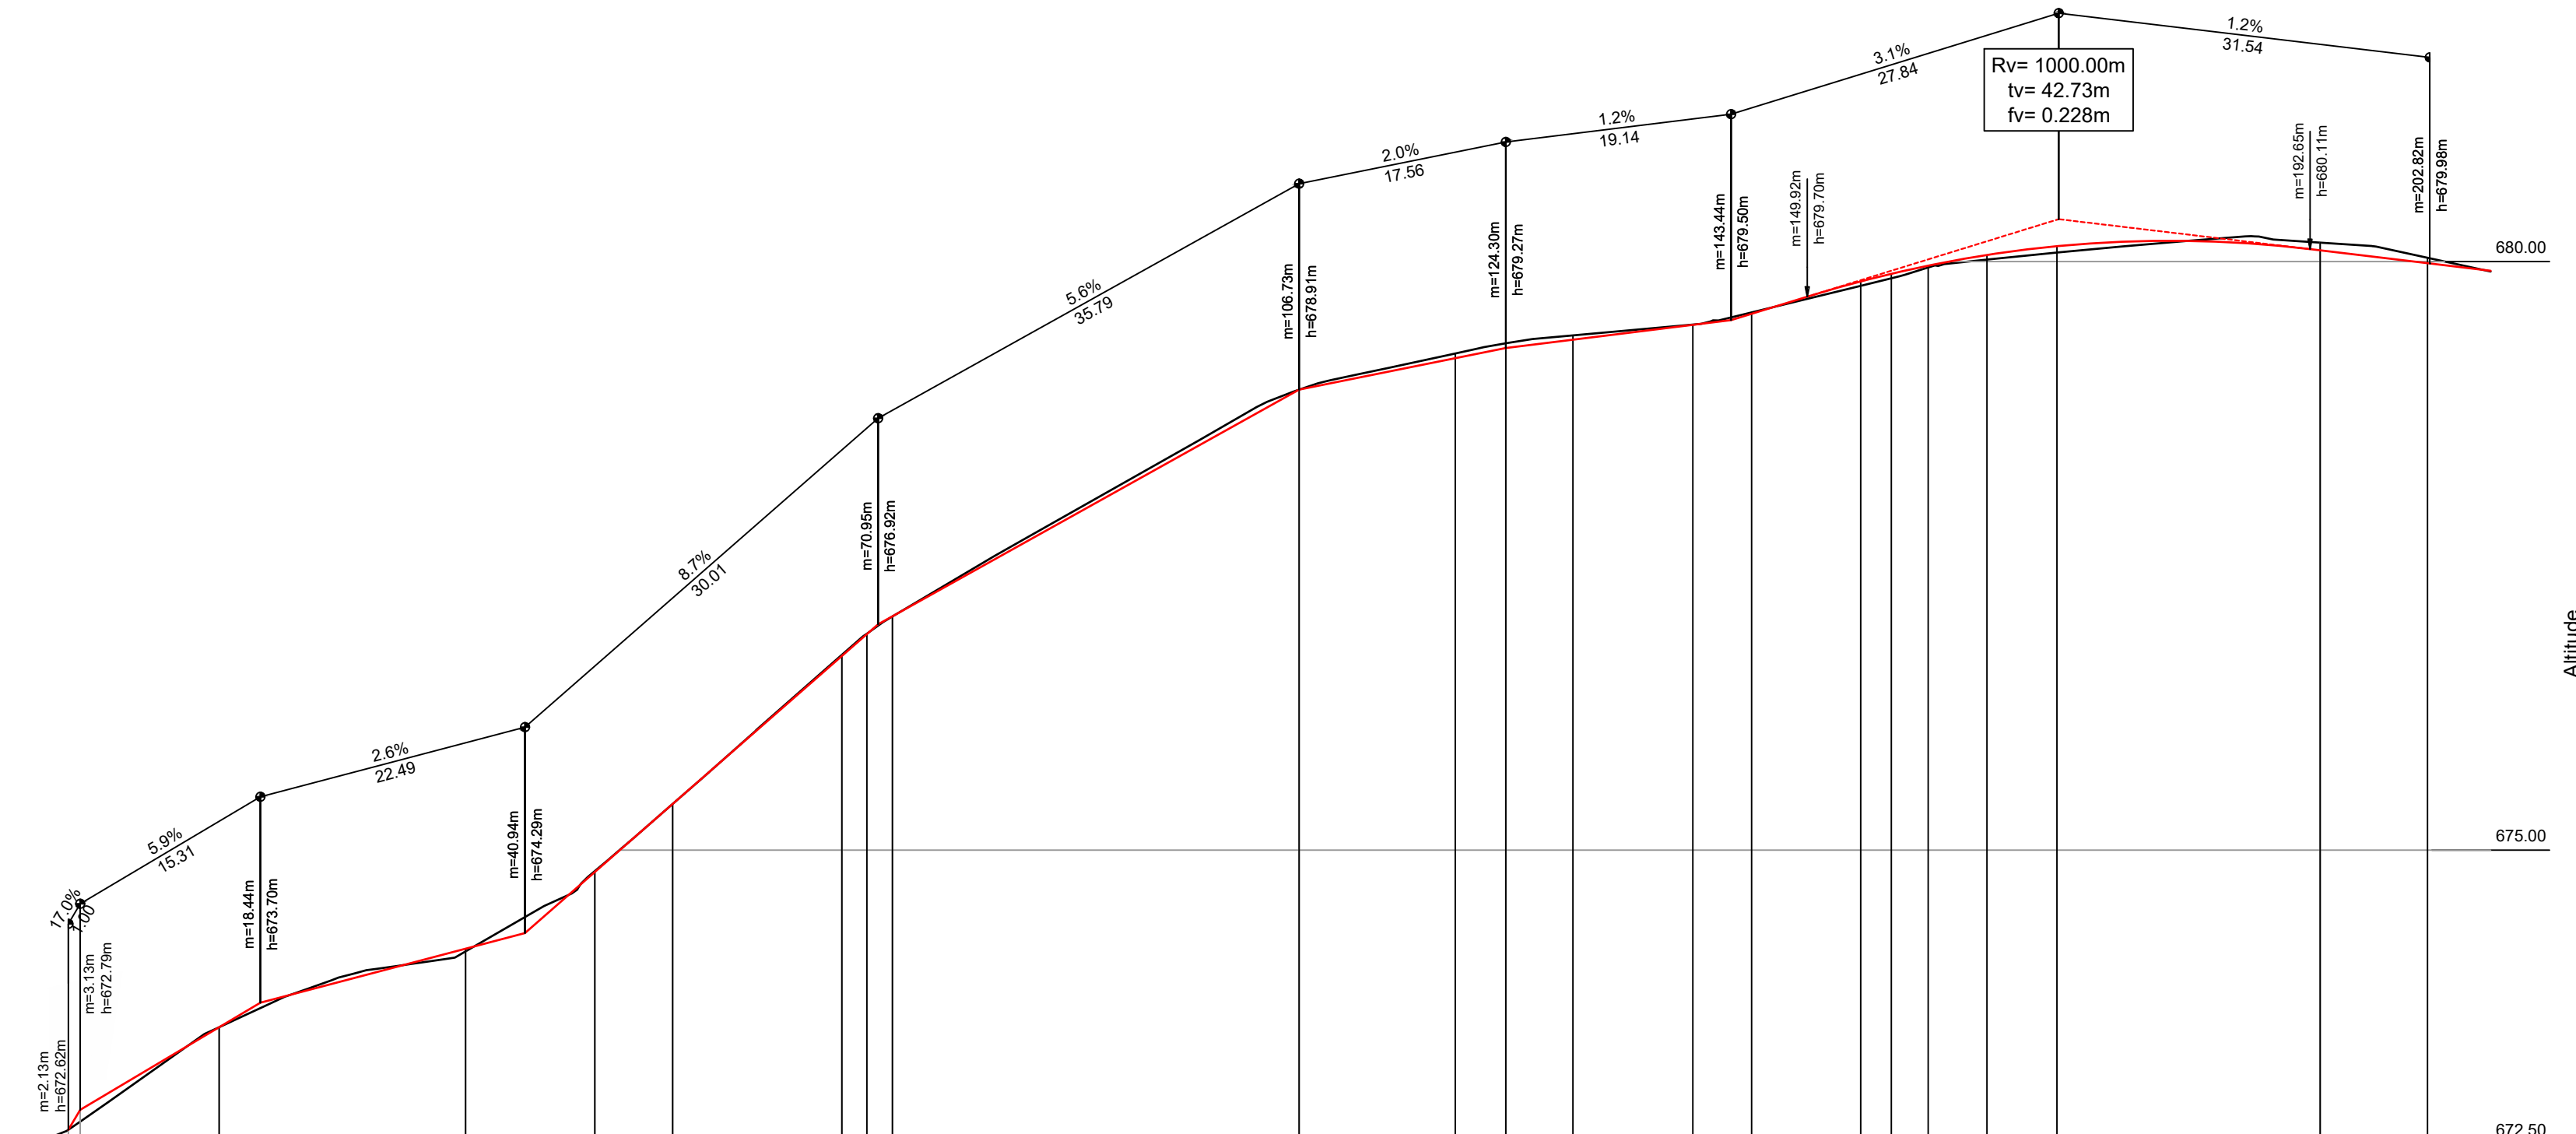

| Numéro des Profils | 1001 | 1002 | 1003 | 1004 | 1005 | 1006 1 1007 | 1008 | 2 | 1009 | 3 | 1010 4 | 5 | 1011 | 6 |
|----------------------|--------|--------|--------|--------|--------|----------------------------|--------|--------|--------|--------|--------------------------------------|--------|--------|--------|
| Distances cumulées | 0.00 | 14.95 | 35.89 | 46.87 | 53.49 | 67.87 70.00 72.17 | 106.73 | 120.00 | 124.30 | 130.00 | 154.46 157.06 | 171.13 | 193.51 | 202.62 |
| Altitudes du terrain | 672.53 | 673.50 | 674.14 | 674.82 | 675.39 | 676.66 676.84 676.98 | 678.91 | 679.22 | 679.31 | 679.37 | 679.79 679.86 | 680.08 | 680.16 | 680.03 |
| Altitudes du projet | | 673.50 | 674.16 | 674.81 | 675.39 | 676.65 676.84 676.99 | 678.91 | 679.18 | 679.27 | 679.34 | 679.83 679.90 | 680.13 | 680.10 | 679.99 |
| Dévers | | | | | | | | | | | 140.19 145.19 160.19 165.19 | | | |
| Bord droit | ----- | | | | | | | | | | | | | |
| Bord gauche | ----- | | | | | | | | | | | | | |

Altitude

672.50

675.00

680.00