

Commune de Romainmôtier - Envy

"RC153-C-P" - "Route de Vaulion"

Réfection de la chaussée et équipements

Chaussée

PROFILS TYPES

Projet de l'ouvrage



Bureau d'études
ingénieurs géomètres
ingénieurs en génie civil
 Rue des Terreaux 20 – CP 60 – 1350 Orbe
 024 442 92 92 – contact@dtpsa.ch


Echelle 1:50

D. 13'339-258b


Surface A3

17.06.2021 MMA/PCH


Profil type A-A'

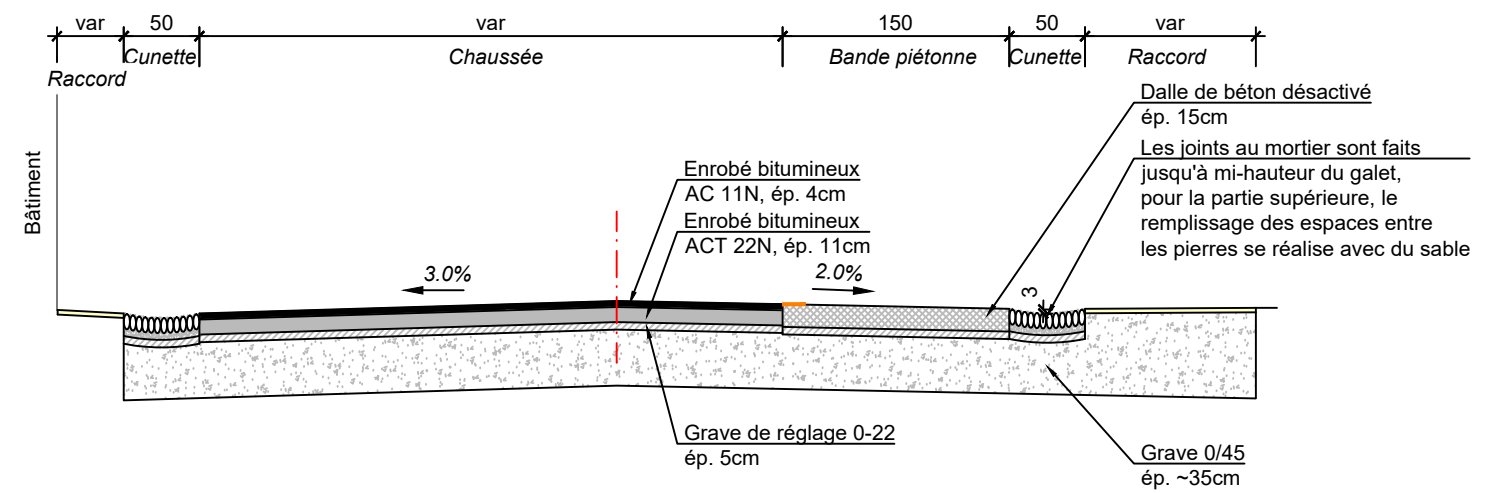

Profil type B-B'

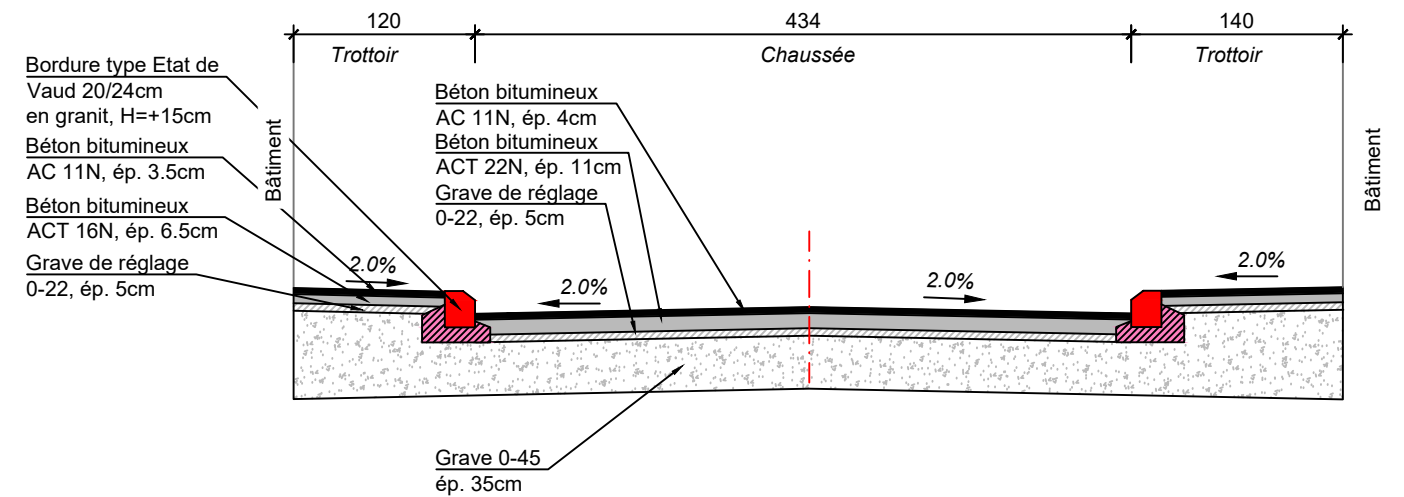

Profil type C-C'

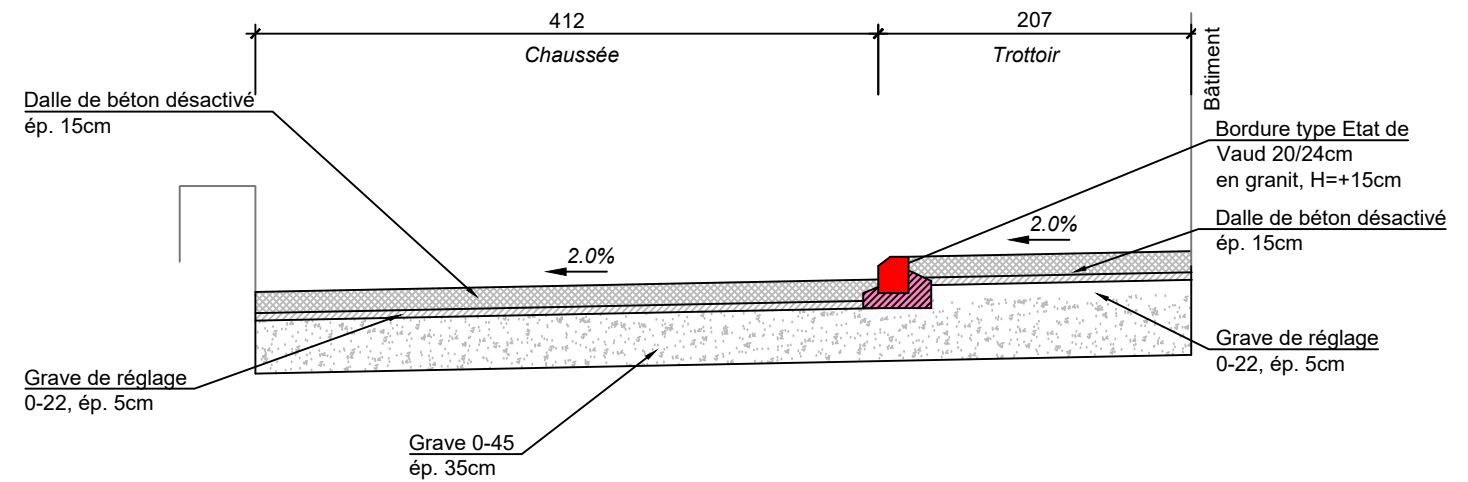

Profil type D-D'

