


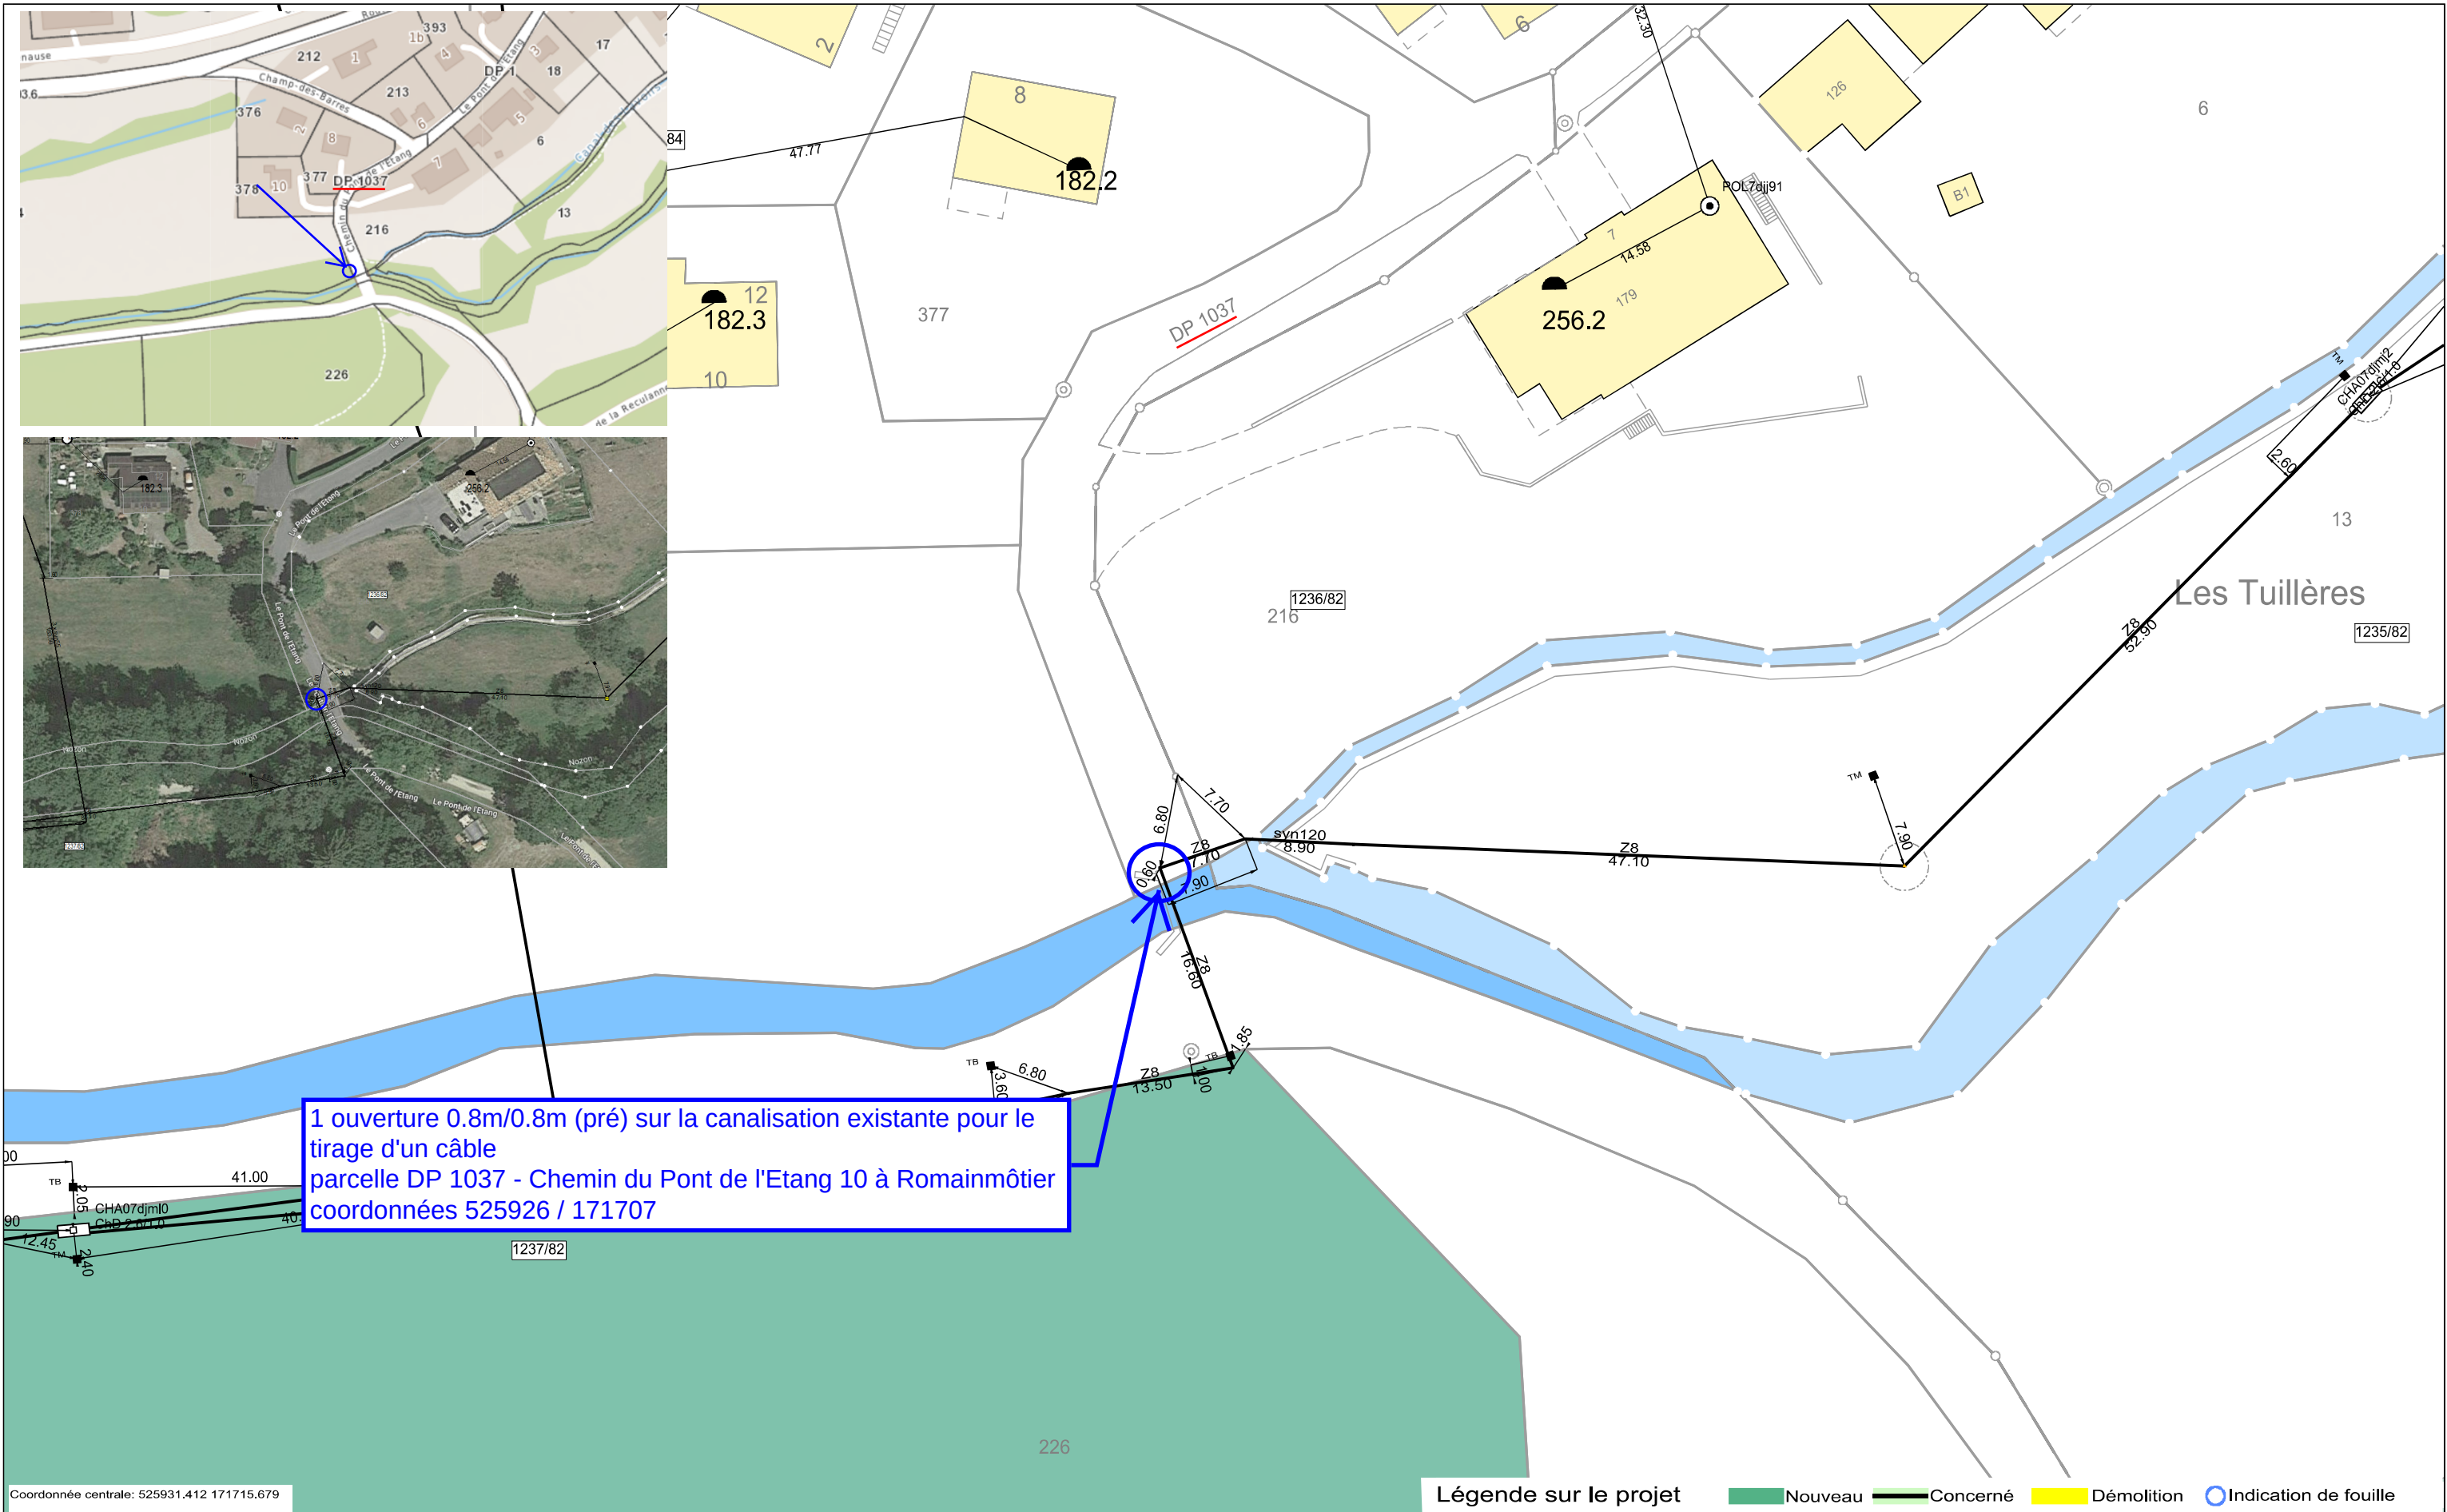

|                            |  |                  |                                                                 |                                      |                      |  |   |
|----------------------------|--|------------------|-----------------------------------------------------------------|--------------------------------------|----------------------|--|---|
| Numéro de projet 100173158 |  |                  |                                                                 | 690ROM_ch. de la Diaz 3_Romainmôtier |                      |  |   |
| Plan de situation          |  | Echelle<br>1:500 | Réseau de raccordement 69 Romainmôtier<br><br>Romainmôtier-Envy | Etabli par                           | Loutan Olivier, CX-W |  | © Swisscom (Suisse) SA<br><br>Tous les droits (en particulier les droits de propriété) en relation avec les données de conception accessibles et avec les conceptions de travail demeurent intégralement la propriété de Swisscom (Suisse) SA. Les tracés non cotés de raccordements d'immeubles au réseau sont dessinés approximativement. Les positions exactes sont à déterminer par des sondages. |
| Plan de projet             |  |                  |                                                                 | Date d'émission                      | 07/09/2023           |  |   |
|                            |  |                  |                                                                 | Durée de validité                    | 3 mois               |  |   |
|                            |  |                  |                                                                 | Page                                 | 1/1                  |  |   |