

Commune de Romainmôtier - Envy

"RC153-C-P" - "Route de Vaulion"

Réfection de la chaussée et équipements

Chaussée

PROFIL EN LONG - secteur centre

Projet de l'ouvrage




Bureau d'études
ingénieurs géomètres
ingénieurs en génie civil
Rue des Terreaux 20 – CP 60 – 1350 Orbe
024 442 92 92 – contact@dtppsa.ch

Echelles 1:50/500 | D. 13'339-255b | Surface 0.25m² | 17.06.2021 MMA/PCH

v:\13339\gci\plans\03_projet de l'ouvrage\2021.06_doss enq_modif suite opp\projet.dwg

Source : Géodonnées Etat de Vaud

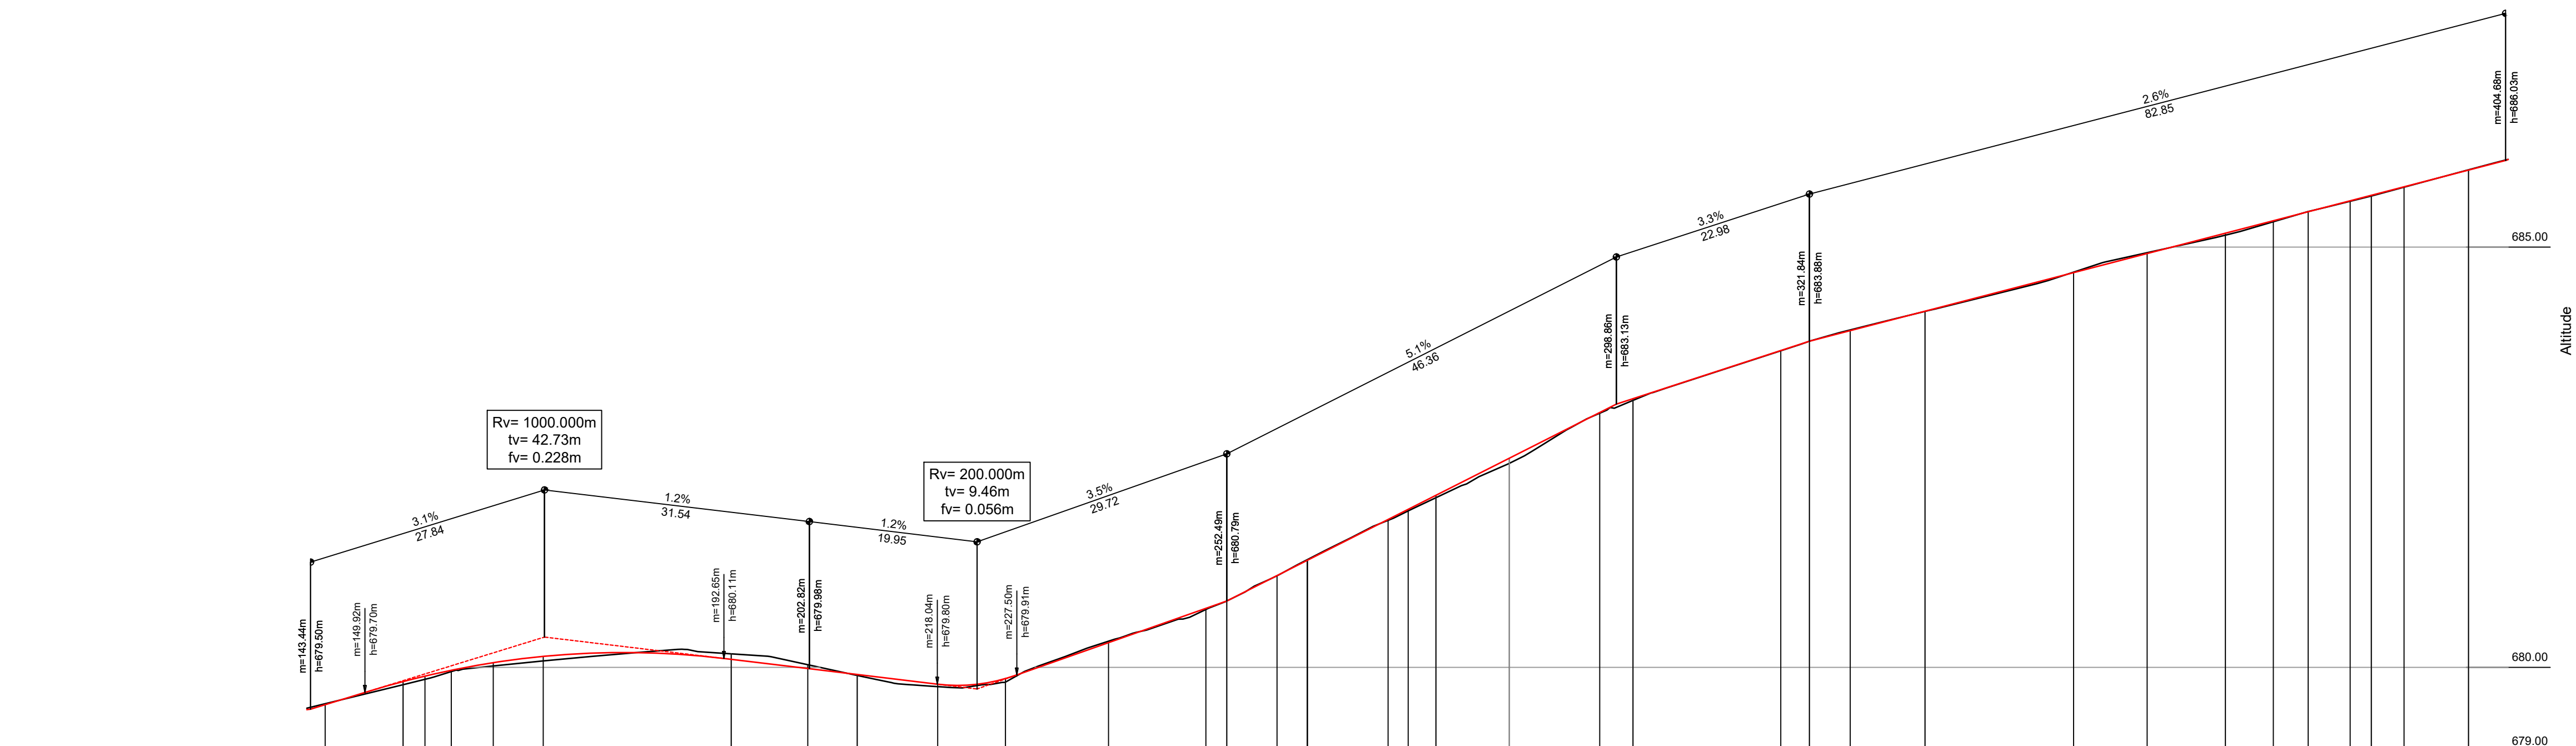

Numéro des Profils	1010	4	5	1011	6	1012	7	1013	8	9	1014	10	1015	11	1016	12	13	1017	14	1018	15	1019	16	17	1020	18	1021	19	1022	
Distances cumulées	154.46	157.06	171.13	193.51	202.62	208.51	218.08	226.15	238.42	250.00	252.49	258.47	262.08	274.08	277.38	286.11	296.88	300.84	318.43	321.84	326.69	335.60	353.27	362.03	371.34	377.04	388.71	392.60	400.27	
Altitudes du terrain	679.83	679.86	680.08	680.16	680.03	679.90	679.77	679.82	680.31	680.69	680.79	681.09	681.28	681.86	682.02	682.43	683.02	683.18	683.77	683.88	684.01	684.23	684.70	684.93	685.14	685.30	685.61	685.71	685.92	
Altitudes du projet	679.83	679.90	680.13	680.10	679.99	679.92	679.80	679.87	680.29	680.70	680.79	681.09	681.27	681.88	682.05	682.49	683.03	683.20	683.77	683.88	684.01	684.24	684.70	684.92	685.16	685.31	685.62	685.72	685.92	
Dévers	145.19	160.19	165.19										262.08	271.69															381.19	388.19