

Commune de Romainmôtier - Envoy

"RC153-C-P" - "Route de Vaulion"

Réfection de la chaussée et équipements

Chaussée

PROFIL EN LONG - secteur ouest

Projet de l'ouvrage




Bureau d'études  
ingénieurs géomètres  
ingénieurs en génie civil  
Rue des Terreaux 20 - CP 60 - 1350 Orbe  
024 442 92 92 - contact@dtpsa.ch

Echelles 1:50/500 D. 13'339-256b Surface 0.30m<sup>2</sup> 17.06.2020 MMA/PCH

v:\13339\gc\plans\03\_projet de l'ouvrage\2021.06\_doss enq\_modif suite opp\projet.dwg

Source : Géodonnées Etat de Vaud

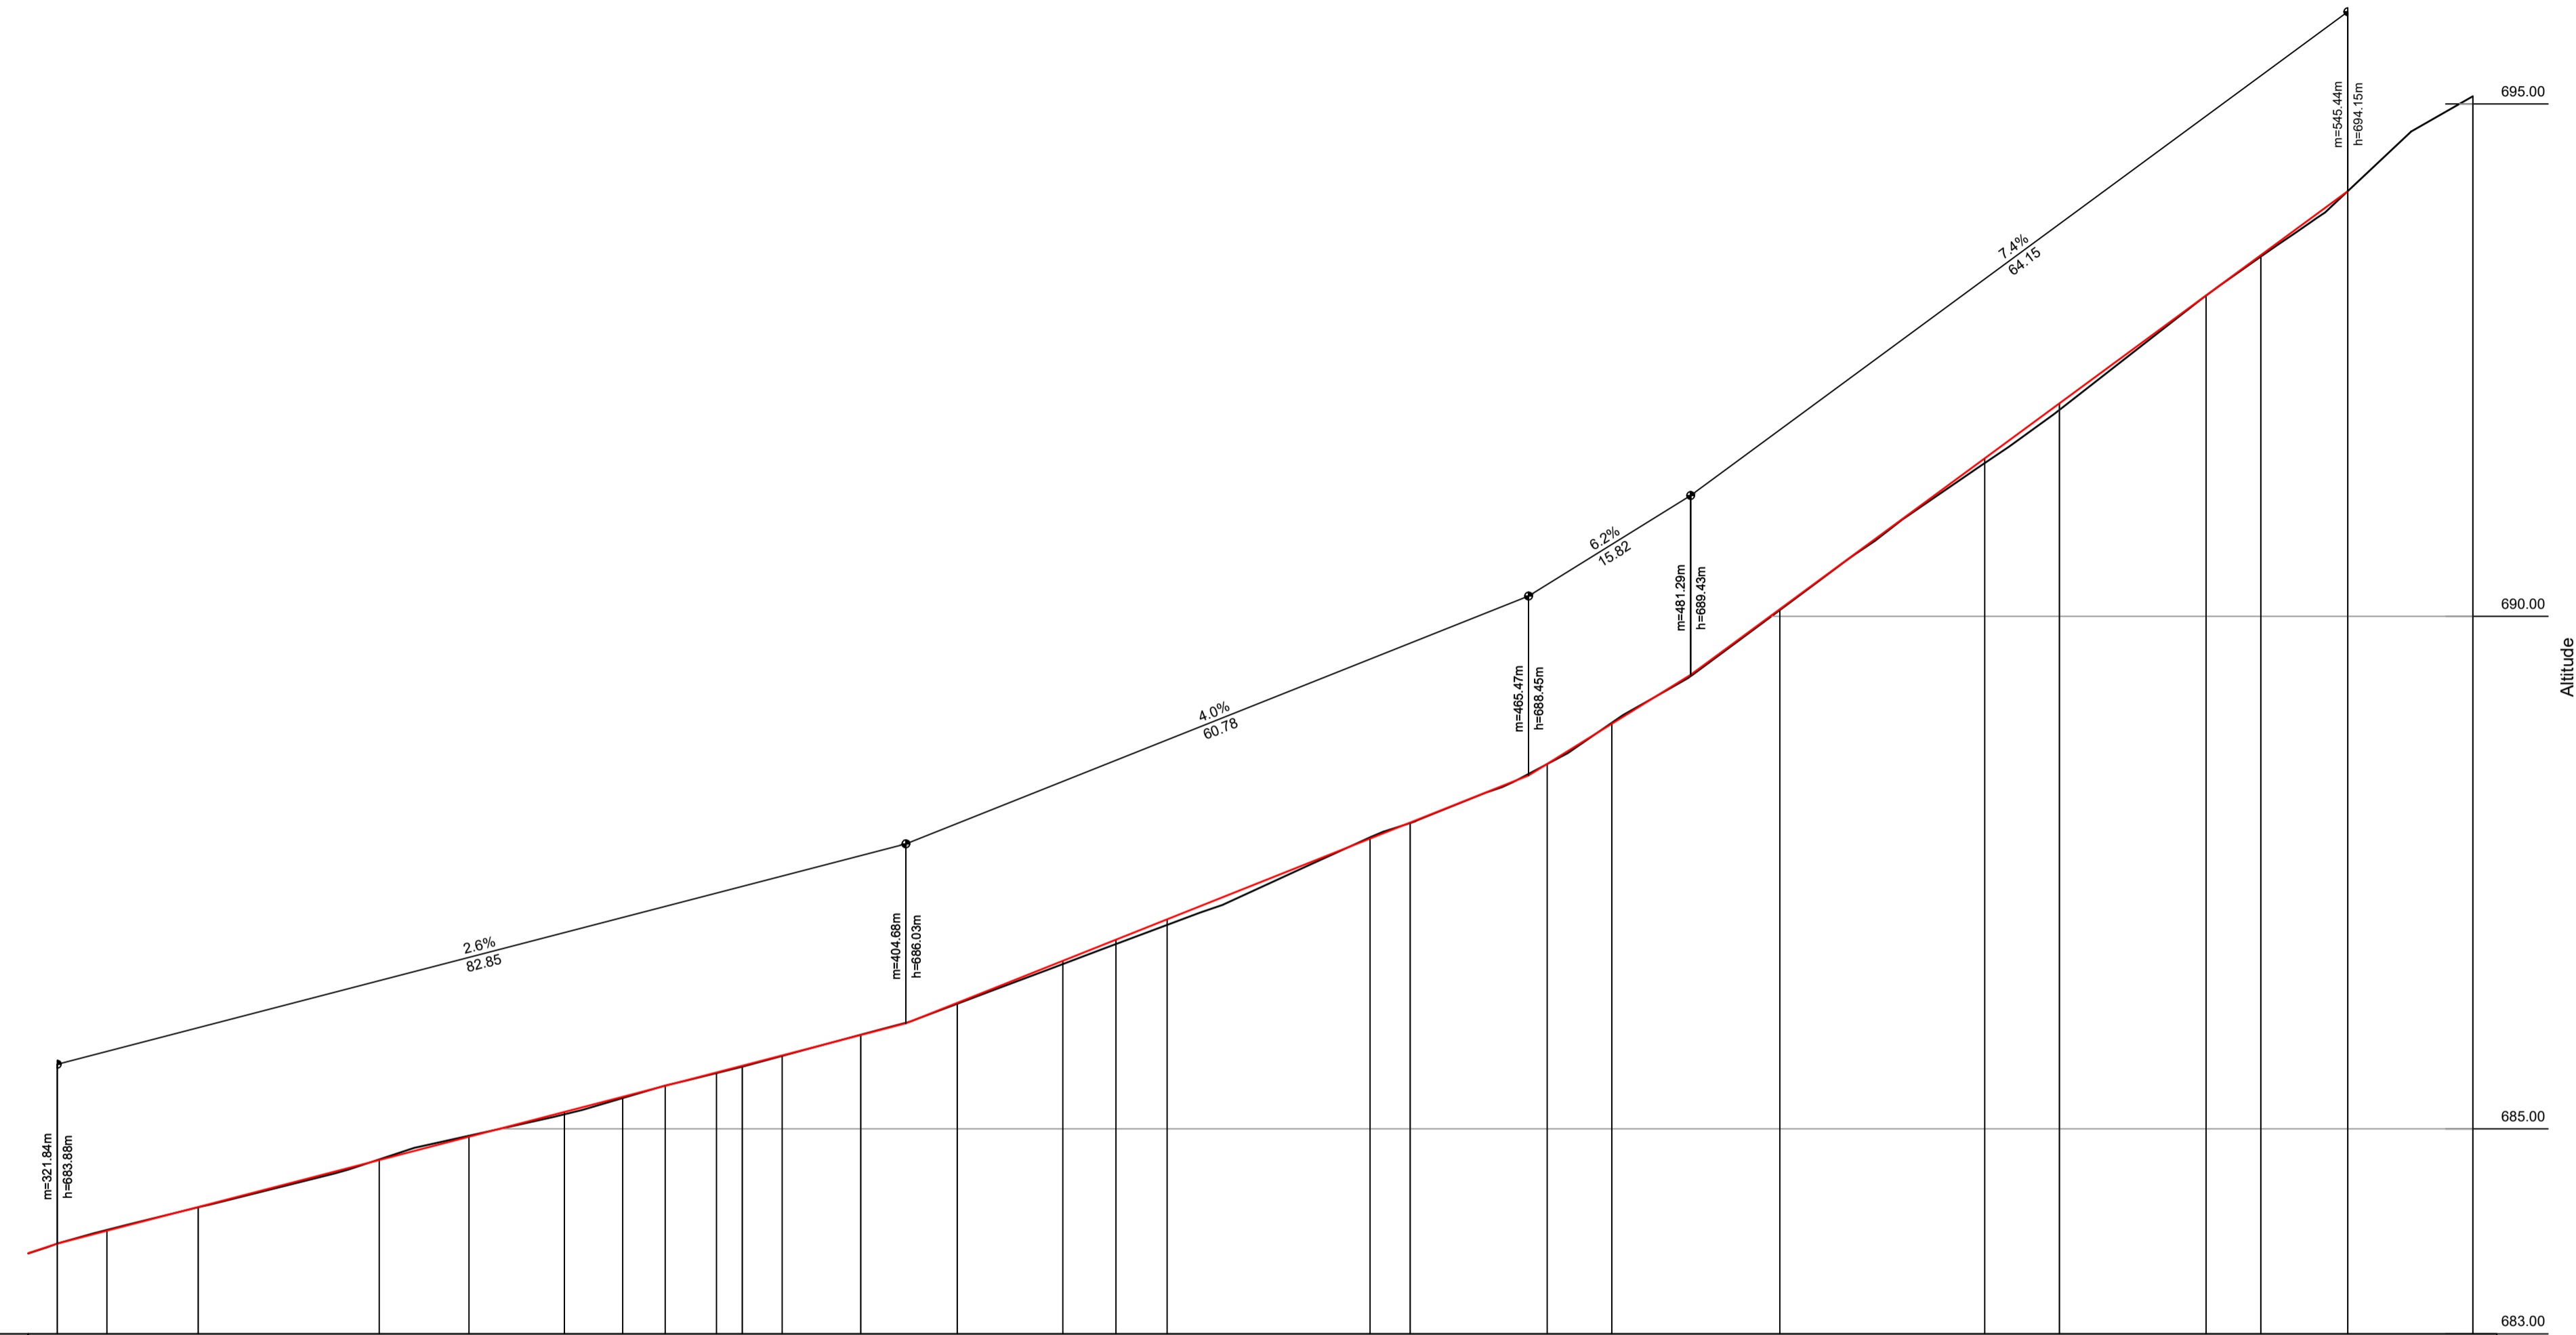

Numéro des Profils	1018	15	1019	16	17	1020	18	1021	19	1022	1023	20	21	1024	22	1025	23	24	1026	25	1027	1028	1029
Distances cumulées	321.84	326.09	335.60	353.27	362.03	371.34	377.04	388.71	392.60	400.27	409.70	420.00	450.00	453.92	467.29	473.60	490.00	510.00	517.29	531.61	536.96	545.44	557.66
Altitudes du terrain	683.88	684.01	684.23	684.70	684.93	685.14	685.30	685.61	685.71	685.92	686.22	686.61	687.84	687.98	688.56	688.96	690.06	691.49	692.01	693.13	693.51	694.15	695.08
Altitudes du projet	683.98	684.01	684.24	684.70	684.92	685.16	685.31	685.62	685.72	685.92	686.23	686.64	687.83	687.99	688.56	688.95	690.07	691.54	692.08	693.13	693.53	694.15	695.08
Dévers								381,19	386,19				425,19	430,19									
Bord droit	_____																						
Bord gauche	-----																						