

Commune de Romainmôtier - Envy

"RC153-C-P" - "Route de Vaulion"

Réfection de la chaussée et équipements

Chaussée

SITUATION - secteur est

Projet de l'ouvrage




Bureau d'études
Ingénieurs géomètres
Ingénieurs en génie civil

Rue des Terreaux 20 - CP 60 - 1350 Orbe
024 442 92 92 - contact@dtpsa.ch

Echelle 1:200 | D. 13'339-251c | Surface 0.45m² | 17.06.2021 MMA/PCH


v113339jg\plans\03_projet de l'ouvrage\2021\06_doss enq_modif suite opp\projet.dwg

Source : Géodonnées Etat de Vaud

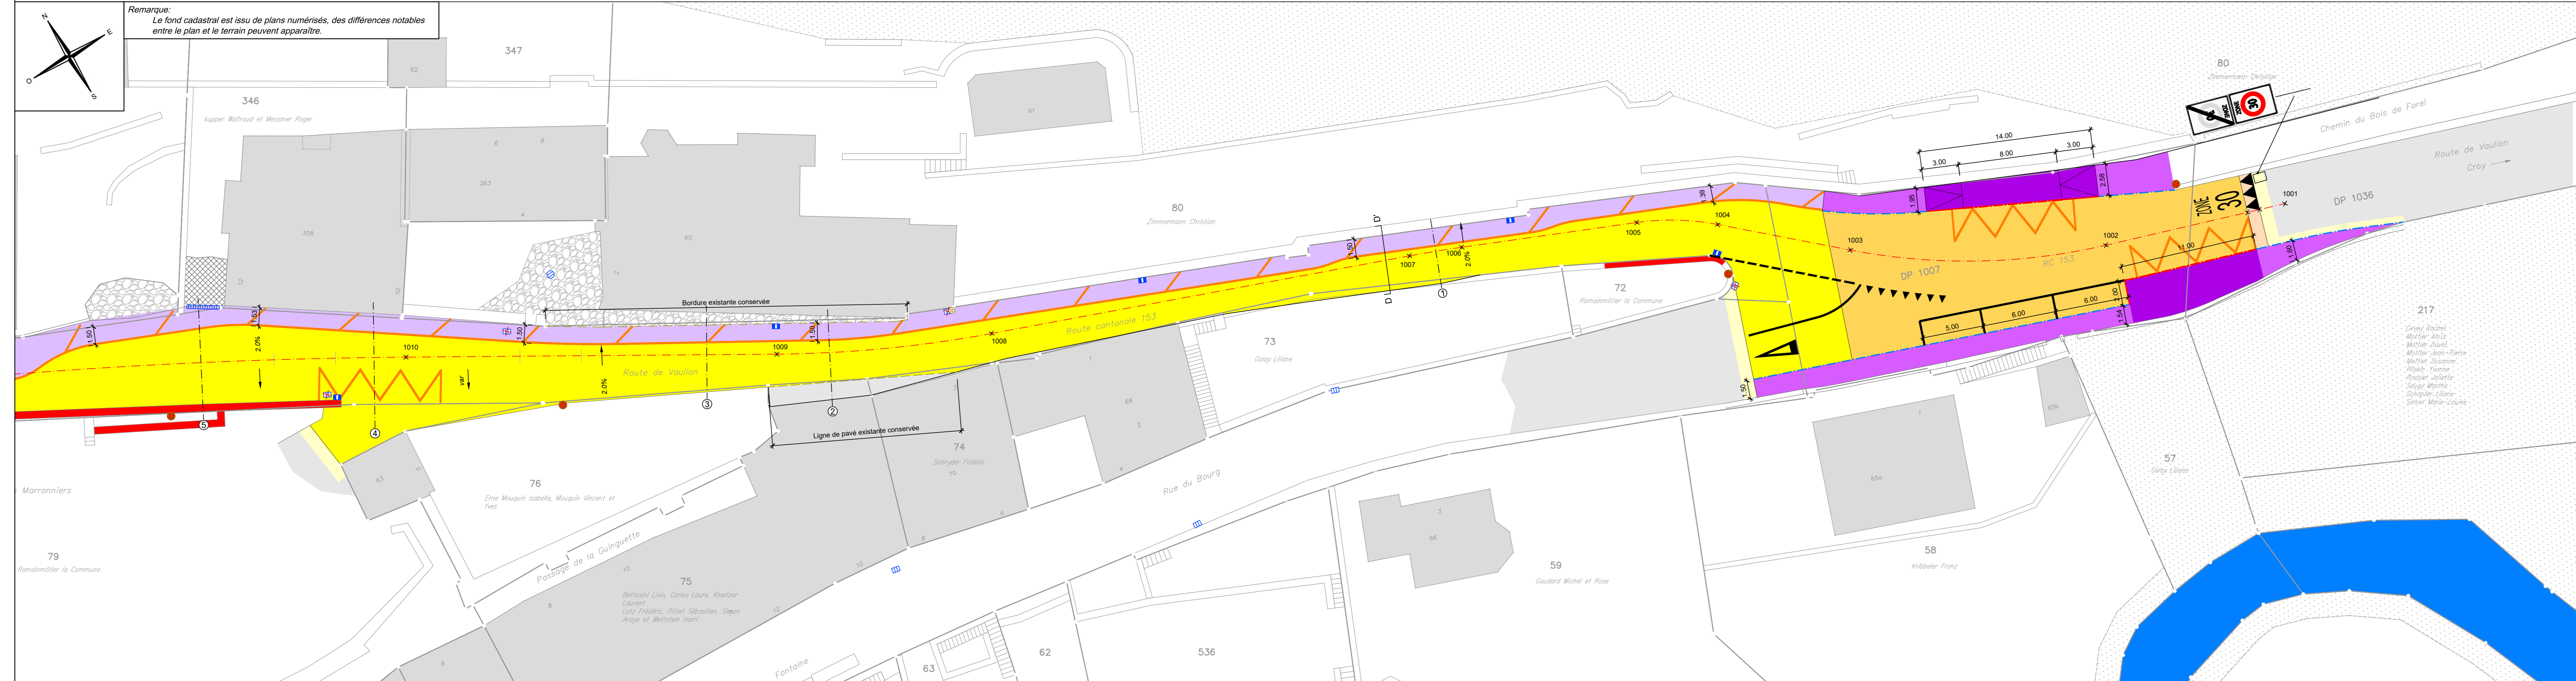

Légende:

- Chaussée existante
- Zone pavée existante
- Dalle en béton existante
- Zone en galet rond existante
- Chaussée en revêtement bitumineux projetée
- Chaussée projetée en béton désactivé
- Zone en galet rond existante à réaménager
- Raccrochement en enrobé sur existant
- Décrochement vertical projeté
- Banquette projetée
- Bande piétonne en béton projetée, sans différence de niveau
- Trottoir bas projeté en béton désactivé
- Trottoir haut projeté en béton désactivé
- Trottoir haut projeté en revêtement bitumineux
- Réaménagement de la cunette en boulet existante
- Cunette projetée en boulet (pose liée)
- Mur existant à réfectionner
- Bordure haute existante
- Bordure type Etat de Vaud 20/24cm en granit, H=+15cm projetée

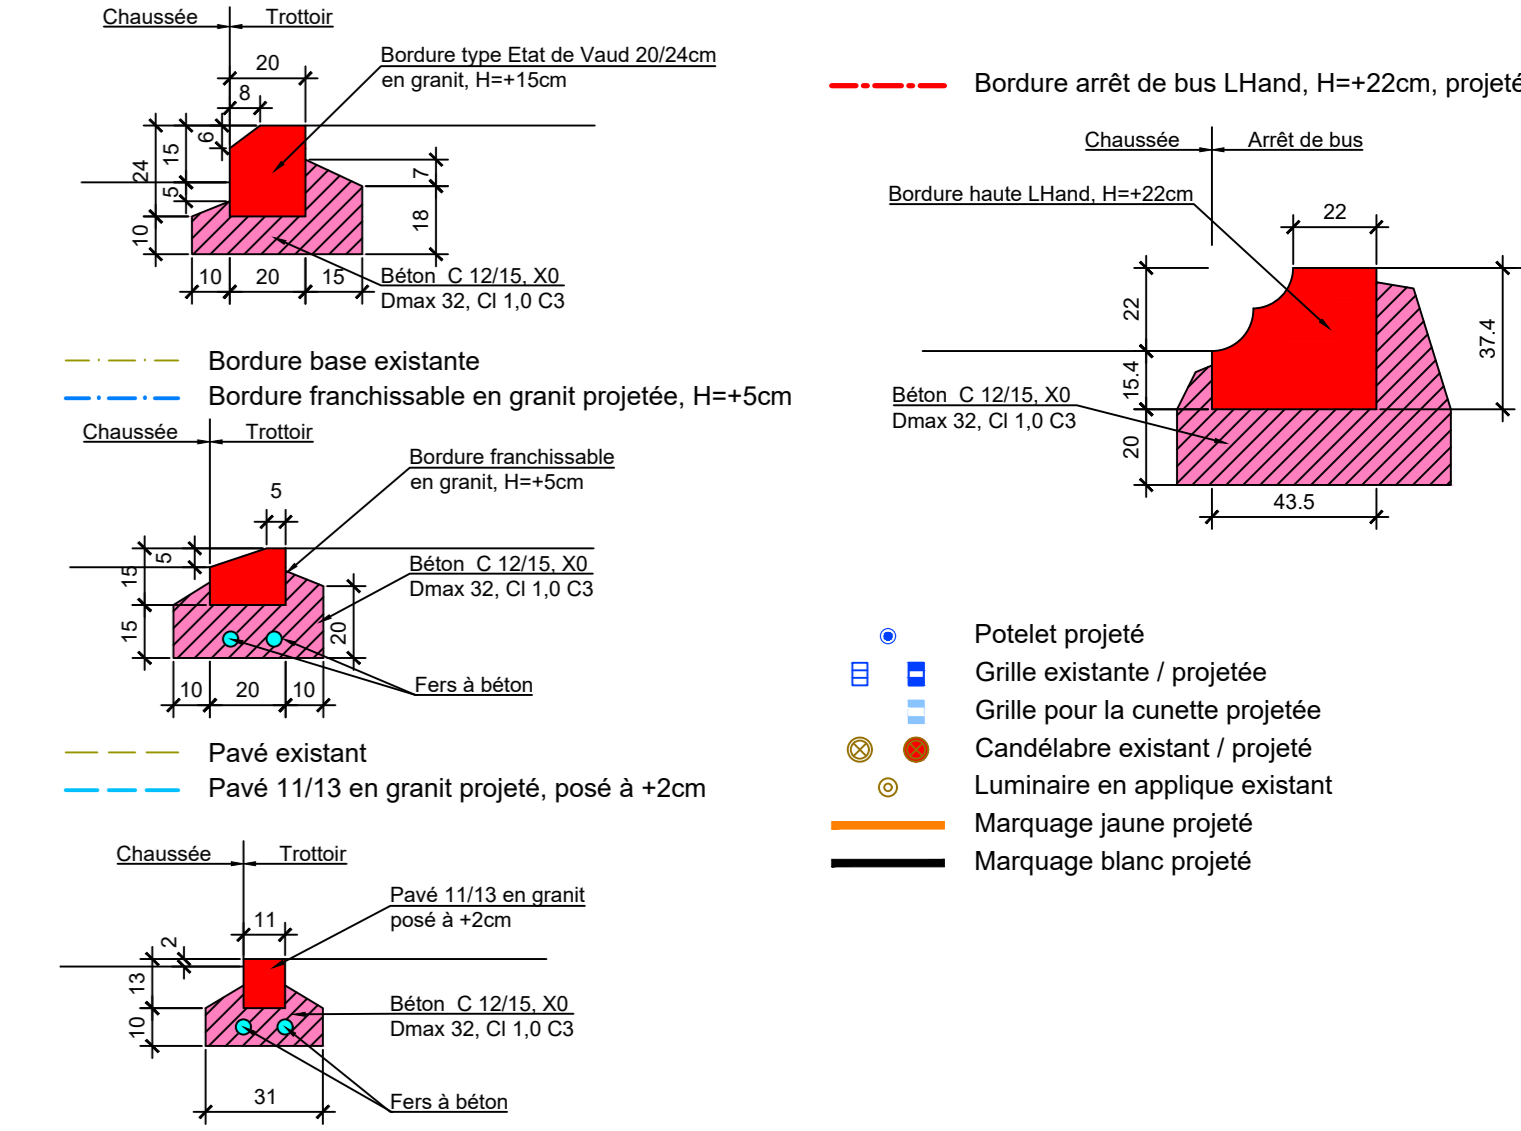

- Potelet projeté
- Grille existante / projetée
- Grille pour la cunette projetée
- Candélabre existant / projeté
- Luminaire en applique existant
- Marquage jaune projeté
- Marquage blanc projeté