

Commune de Romainmôtier - Envy

"RC153-C-P" - "Route de Vaulion"

Réfection de la chaussée et équipements

Chaussée

SITUATION - secteur ouest

Projet de l'ouvrage




Bureau d'études
Ingénieurs géomètres
Ingénieurs en génie civil
Rue des Terreaux 20 - CP 60 - 1350 Orbe
024 442 92 92 - contact@dtpsa.ch

Echelle 1:200 D. 13'339-253c Surface 0.45m² 17.06.2021 MMA/PCH

v113339\gc\plans\03_projet de l'ouvrage\2021\06_doss enq_modif suite appl\projet.dwg

Source : Géodonnées Etat de Vaud

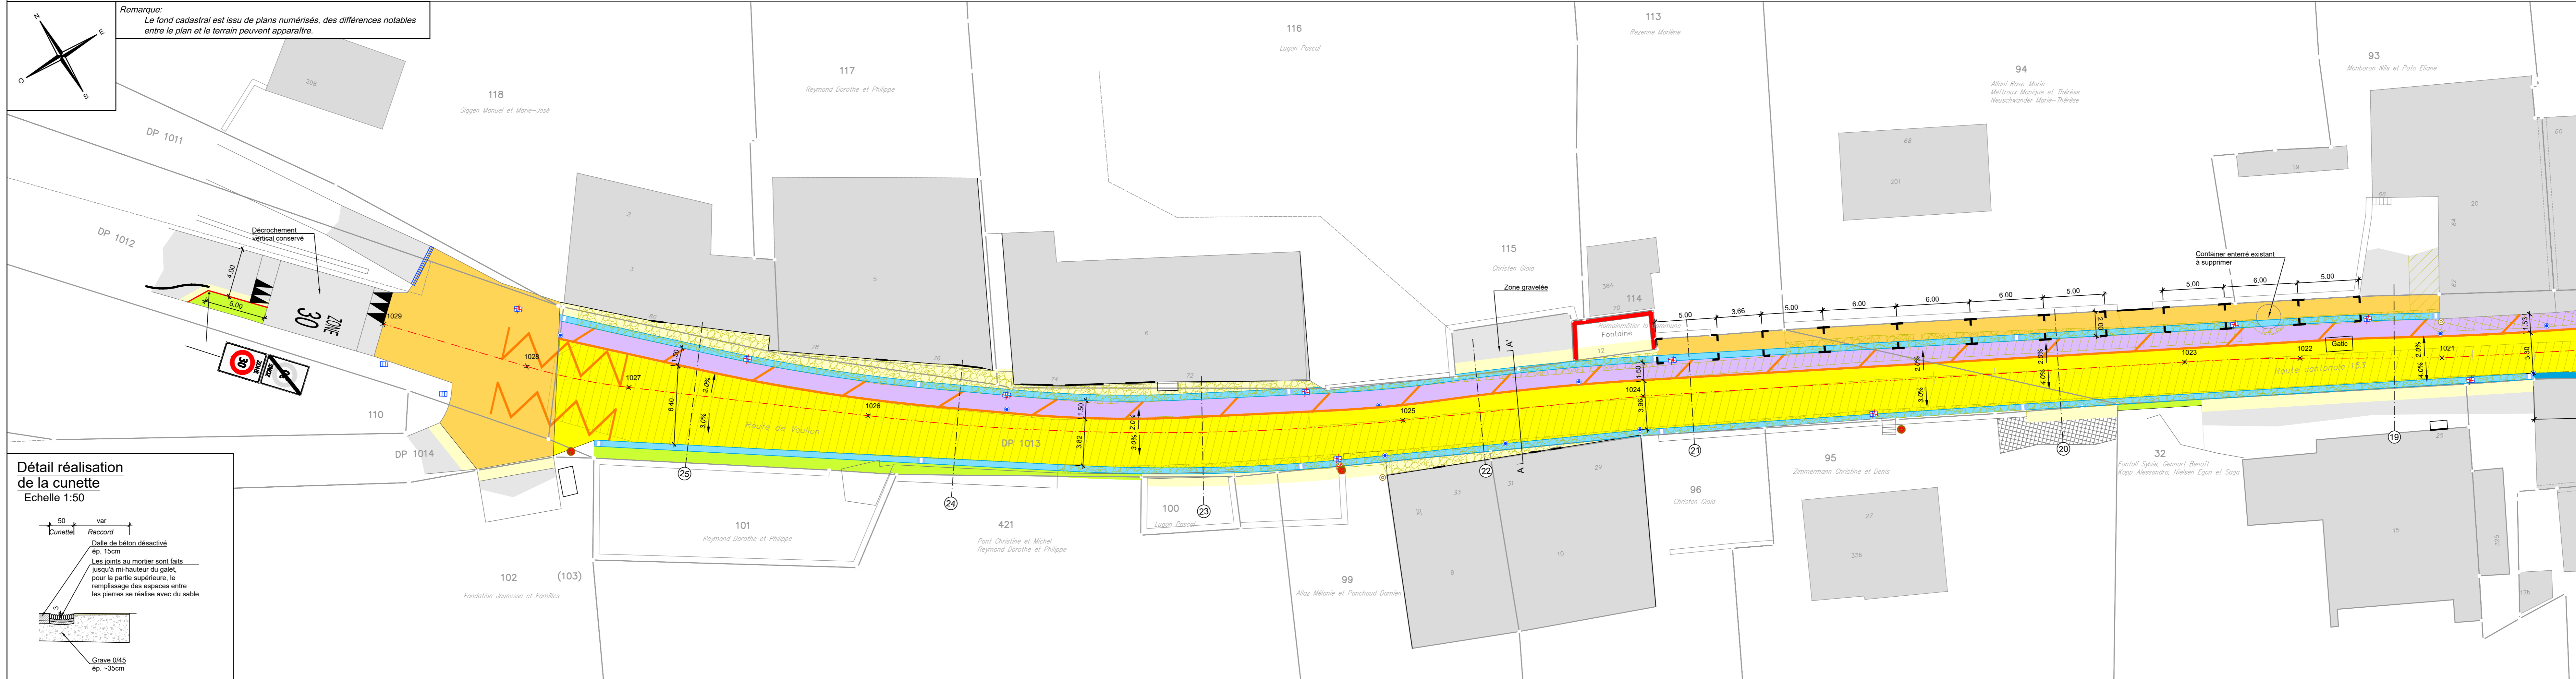

Légende:

- Chaussée existante
- Zone pavée existante
- Dalle en béton existante
- Zone en galet rond existante
- Chaussée en revêtement bitumineux projetée
- Chaussée projetée en béton désactivé
- Zone en galet rond existante à réaménager
- Raccordement en enrobé sur existant
- Décrochement vertical projeté
- Banquette projetée
- Bande piétonne en béton projetée, sans différence de niveau
- Trottoir bas projeté en béton désactivé
- Trottoir haut projeté en béton désactivé
- Trottoir haut projeté en revêtement bitumineux
- Réaménagement de la cunette en boulet existante
- Cunette projetée en boulet (pose liée)
- Mur existant à réfectionner
- Bordure haute existante
- Bordure type Etat de Vaud 20/24cm en granit, H=+15cm projetée

Chaussée Trottoir

- Bordure type Etat de Vaud 20/24cm en granit, H=+15cm
- Béton C 12/15, X0 Dmax 32, Cl 1,0 C3

Bordure base existante

- Bordure franchissable en granit projetée, H=+5cm

Chaussée Trottoir

- Bordure franchissable en granit, H=+5cm
- Béton C 12/15, X0 Dmax 32, Cl 1,0 C3
- Fers à béton

Pavé existant

- Pavé 11/13 en granit projeté, posé à +2cm

Chaussée Trottoir

- Pavé 11/13 en granit posé à +2cm
- Béton C 12/15, X0 Dmax 32, Cl 1,0 C3
- Fers à béton

- Potelet projeté
- Grille existante / projetée
- Grille pour la cunette projetée
- Candélabre existant / projeté
- Luminaire en applique existant
- Marquage jaune projeté
- Marquage blanc projeté