

COMMUNE DE ROMAINMÔTIER - ENVY

ETAT DES LIEUX
TOUR DE LA TORTURE

PLANS ET COUPES

PLAN N° 101

ECHELLE: 1:100


DESSINATRICE: LEFORT Dominique

DATE Décembre 1998






REZ - DE - CHAUSSEE


ETAGE 1

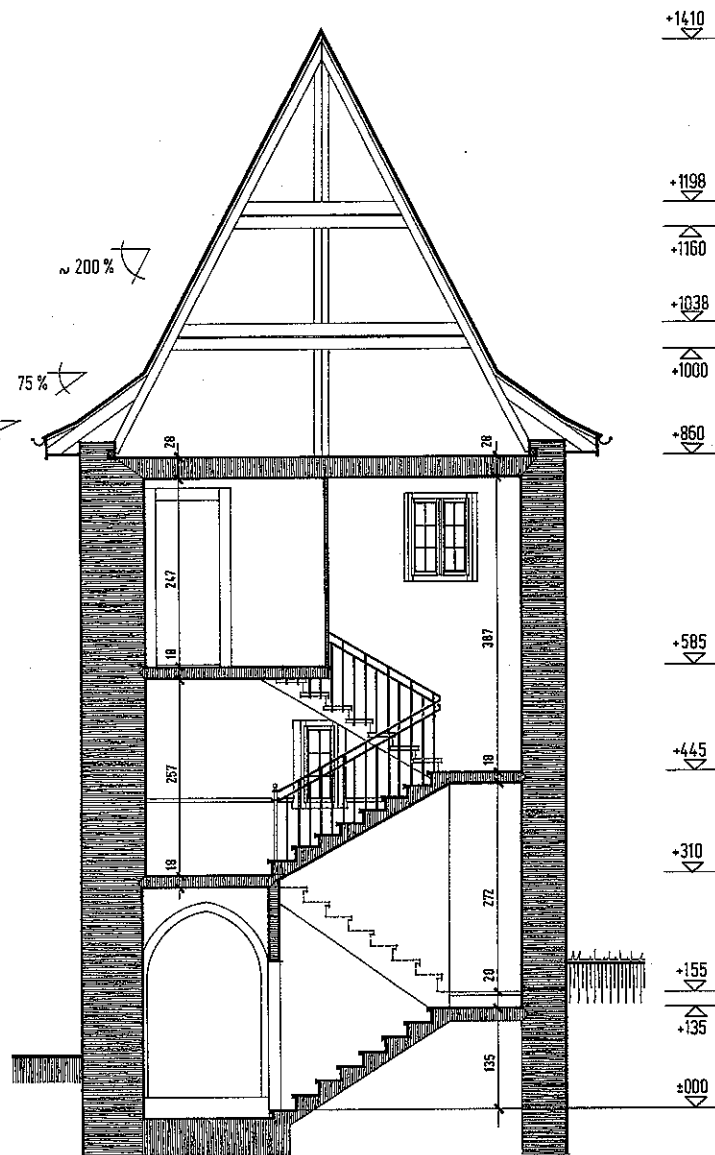


COUPE A

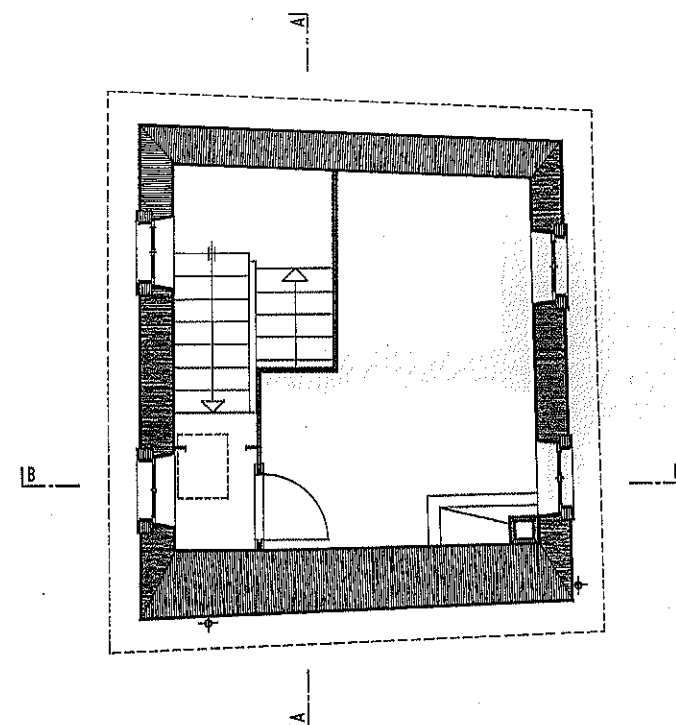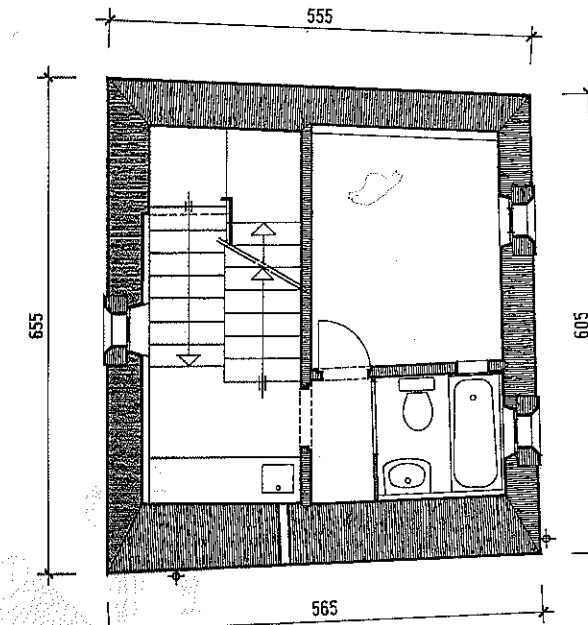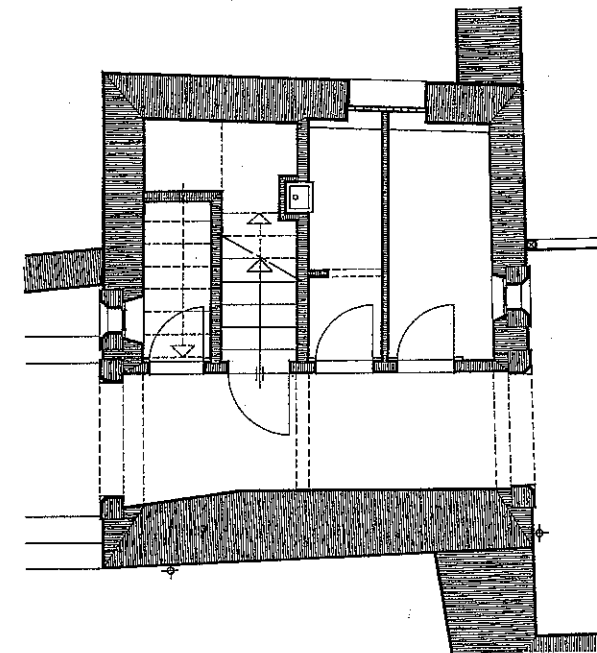

ETAGE 2

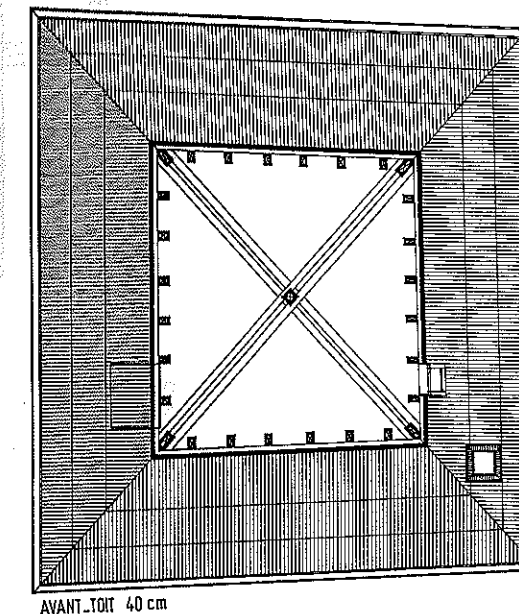

COMBLES

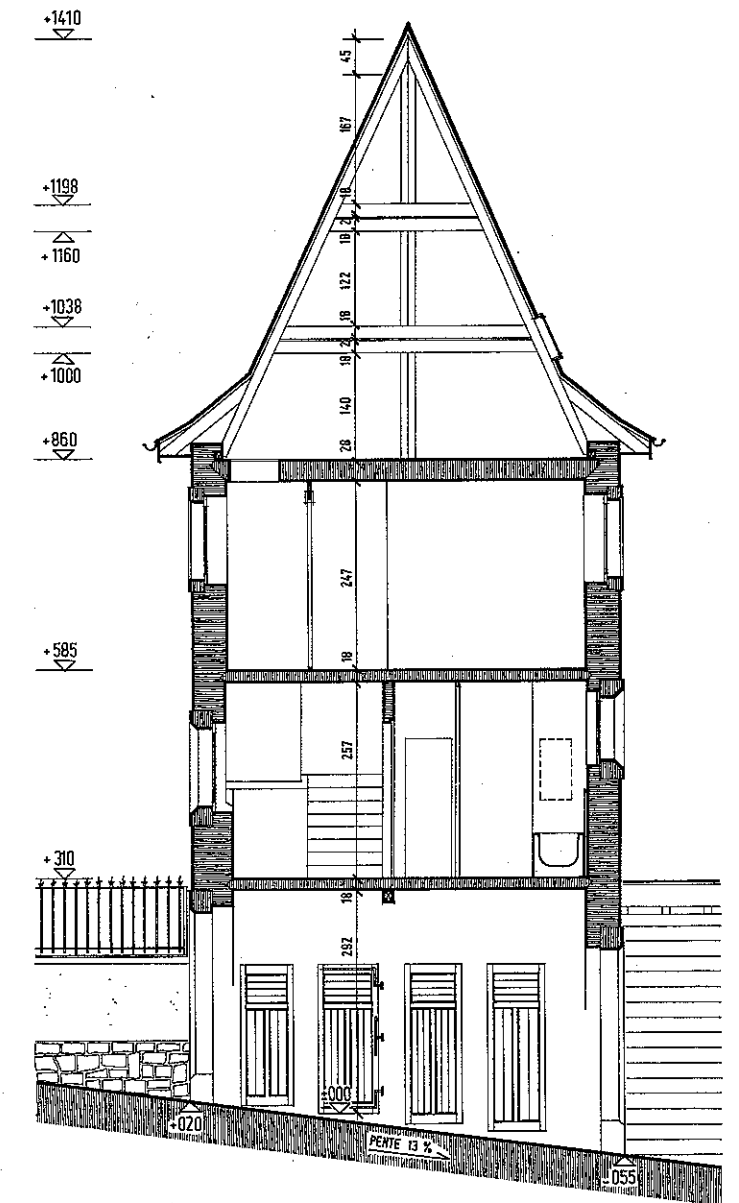

COUPE B



ETAT DES LIEUX
TOUR DE LA TORTURE



FACADES

PLAN N° 102


ECHELLE: 1:100

DESSINATRICE: LEFORT Dominique


DATE Décembre 1998

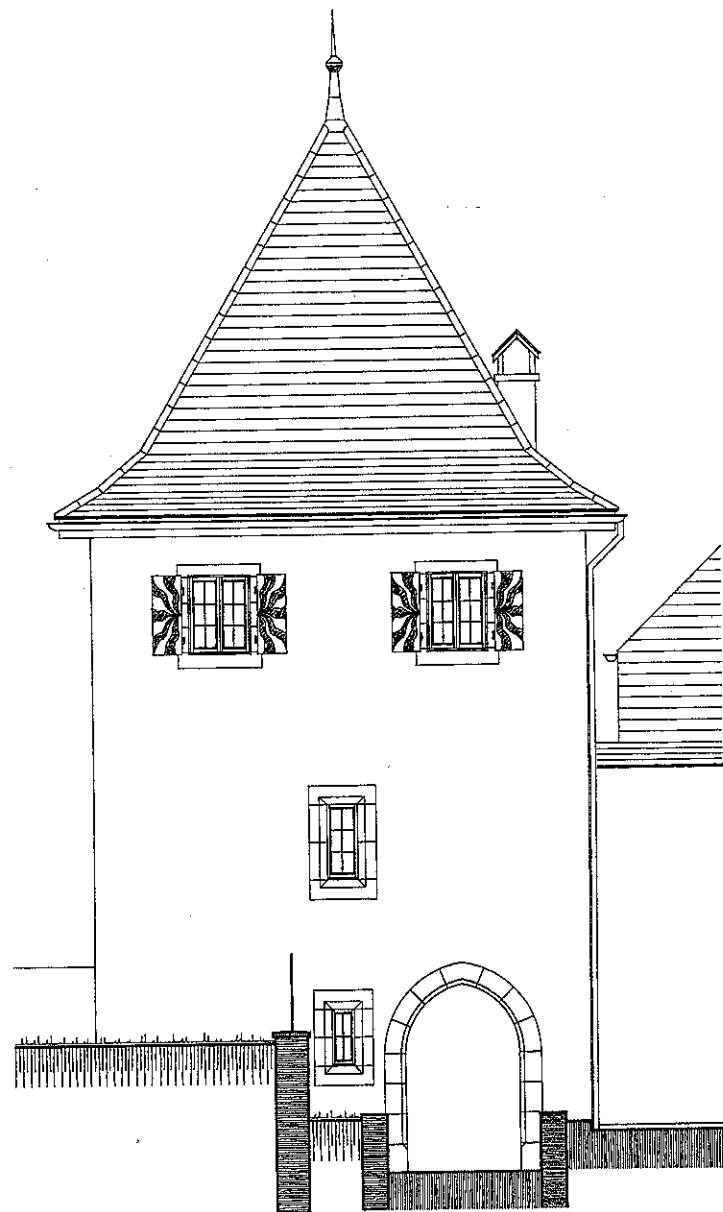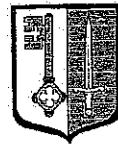


FACADE NORD

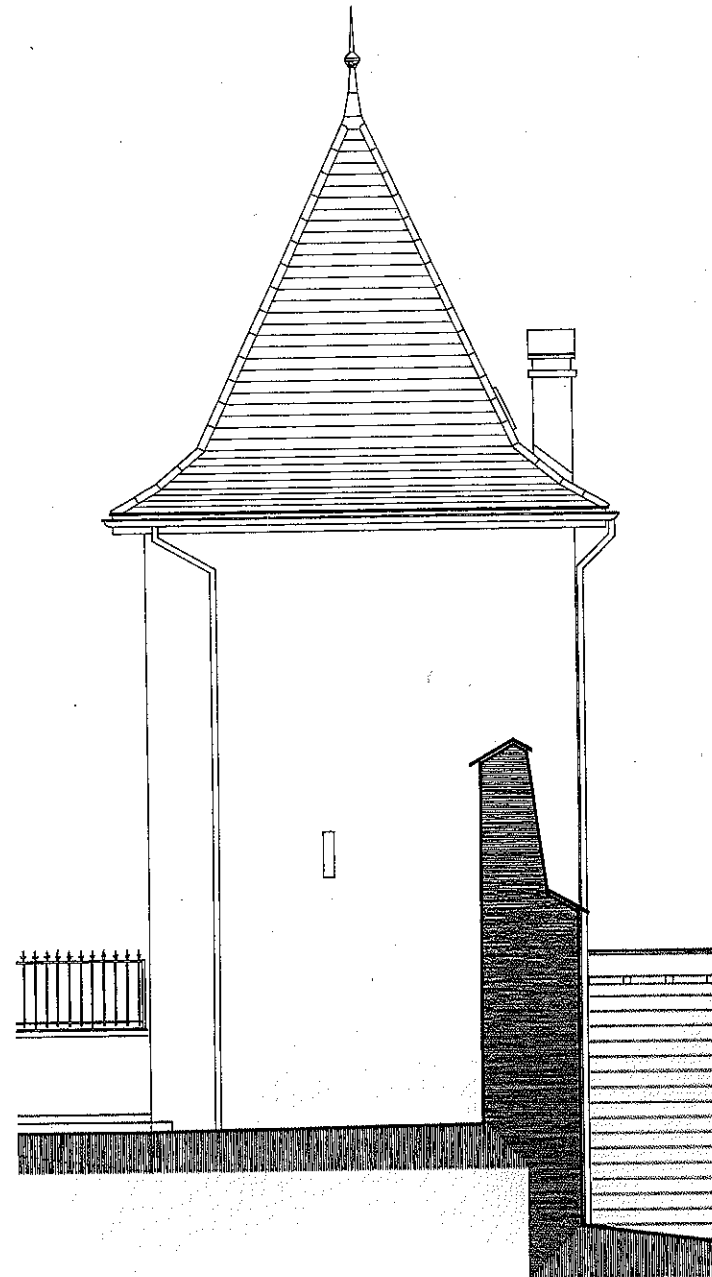

FACADE OUEST

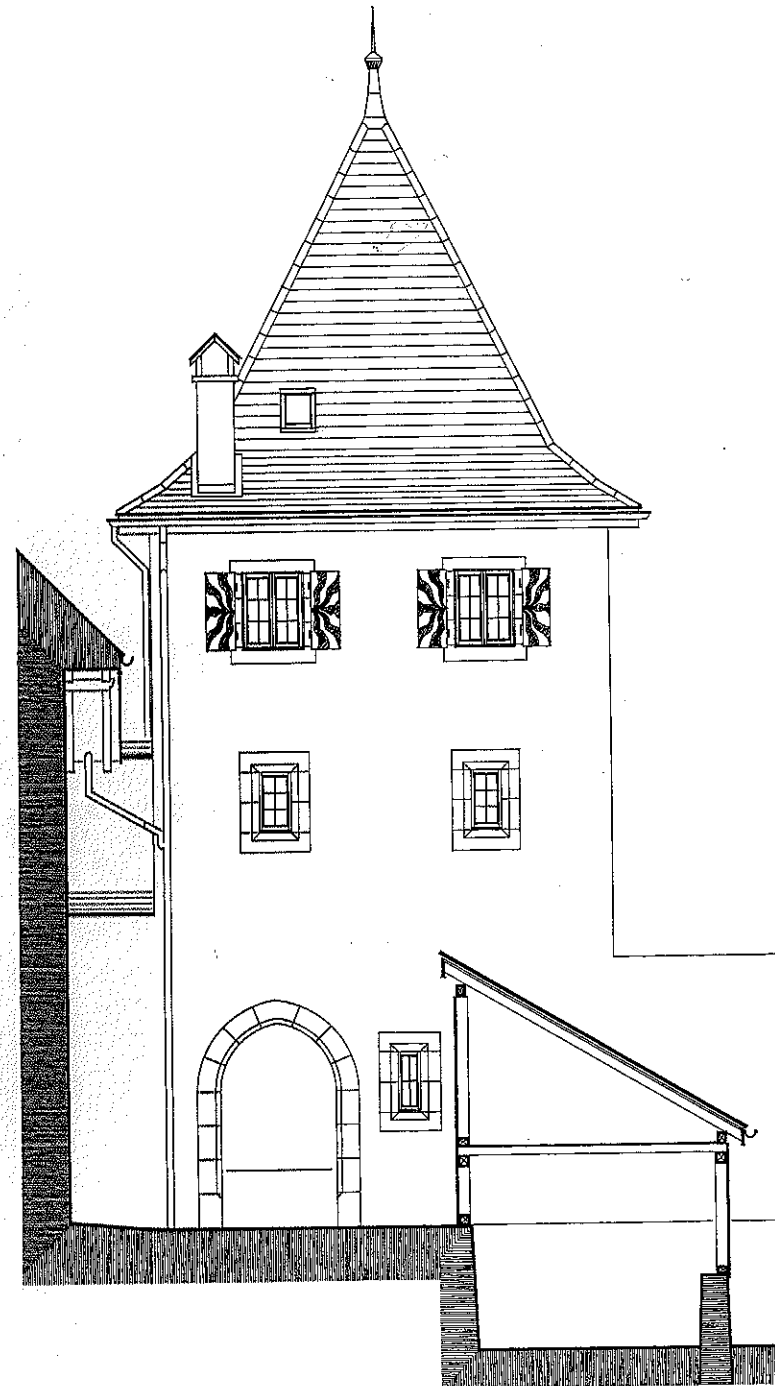

FACADE SUD

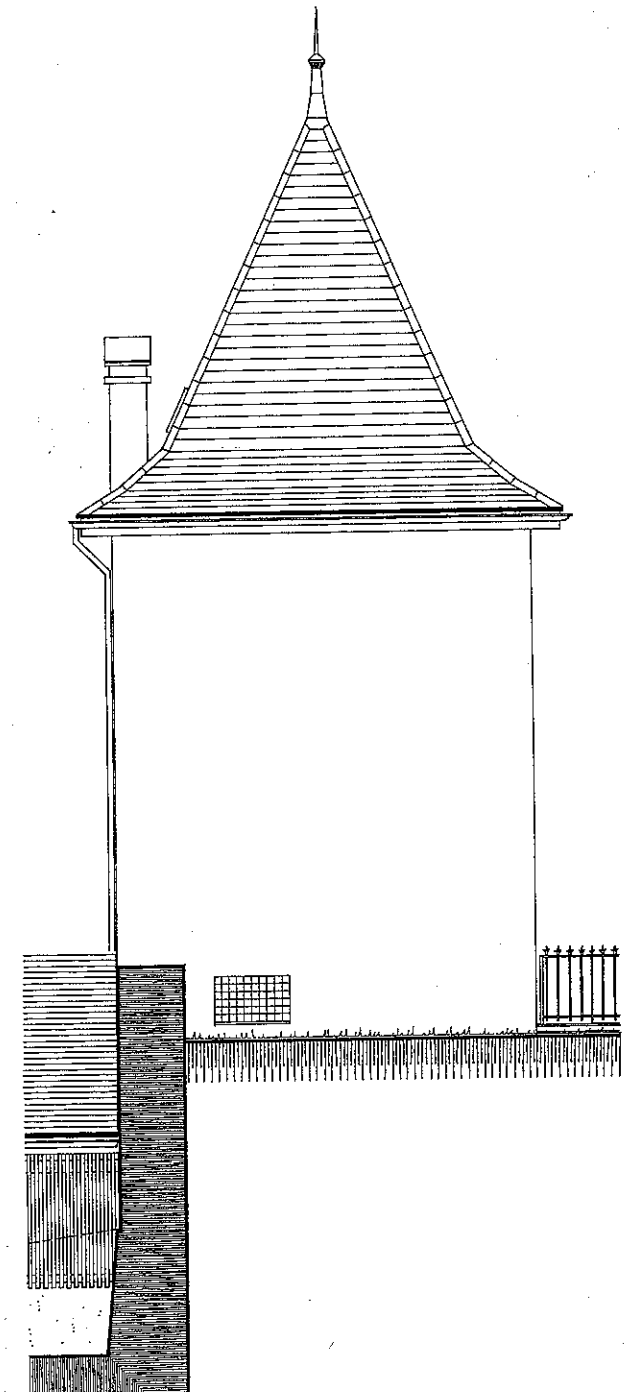

FACADE EST

